Prot. n. 64999 del 22/04/2022

ABAZIA DI S. LORENZO AD SEPTIMUM – Piano primo

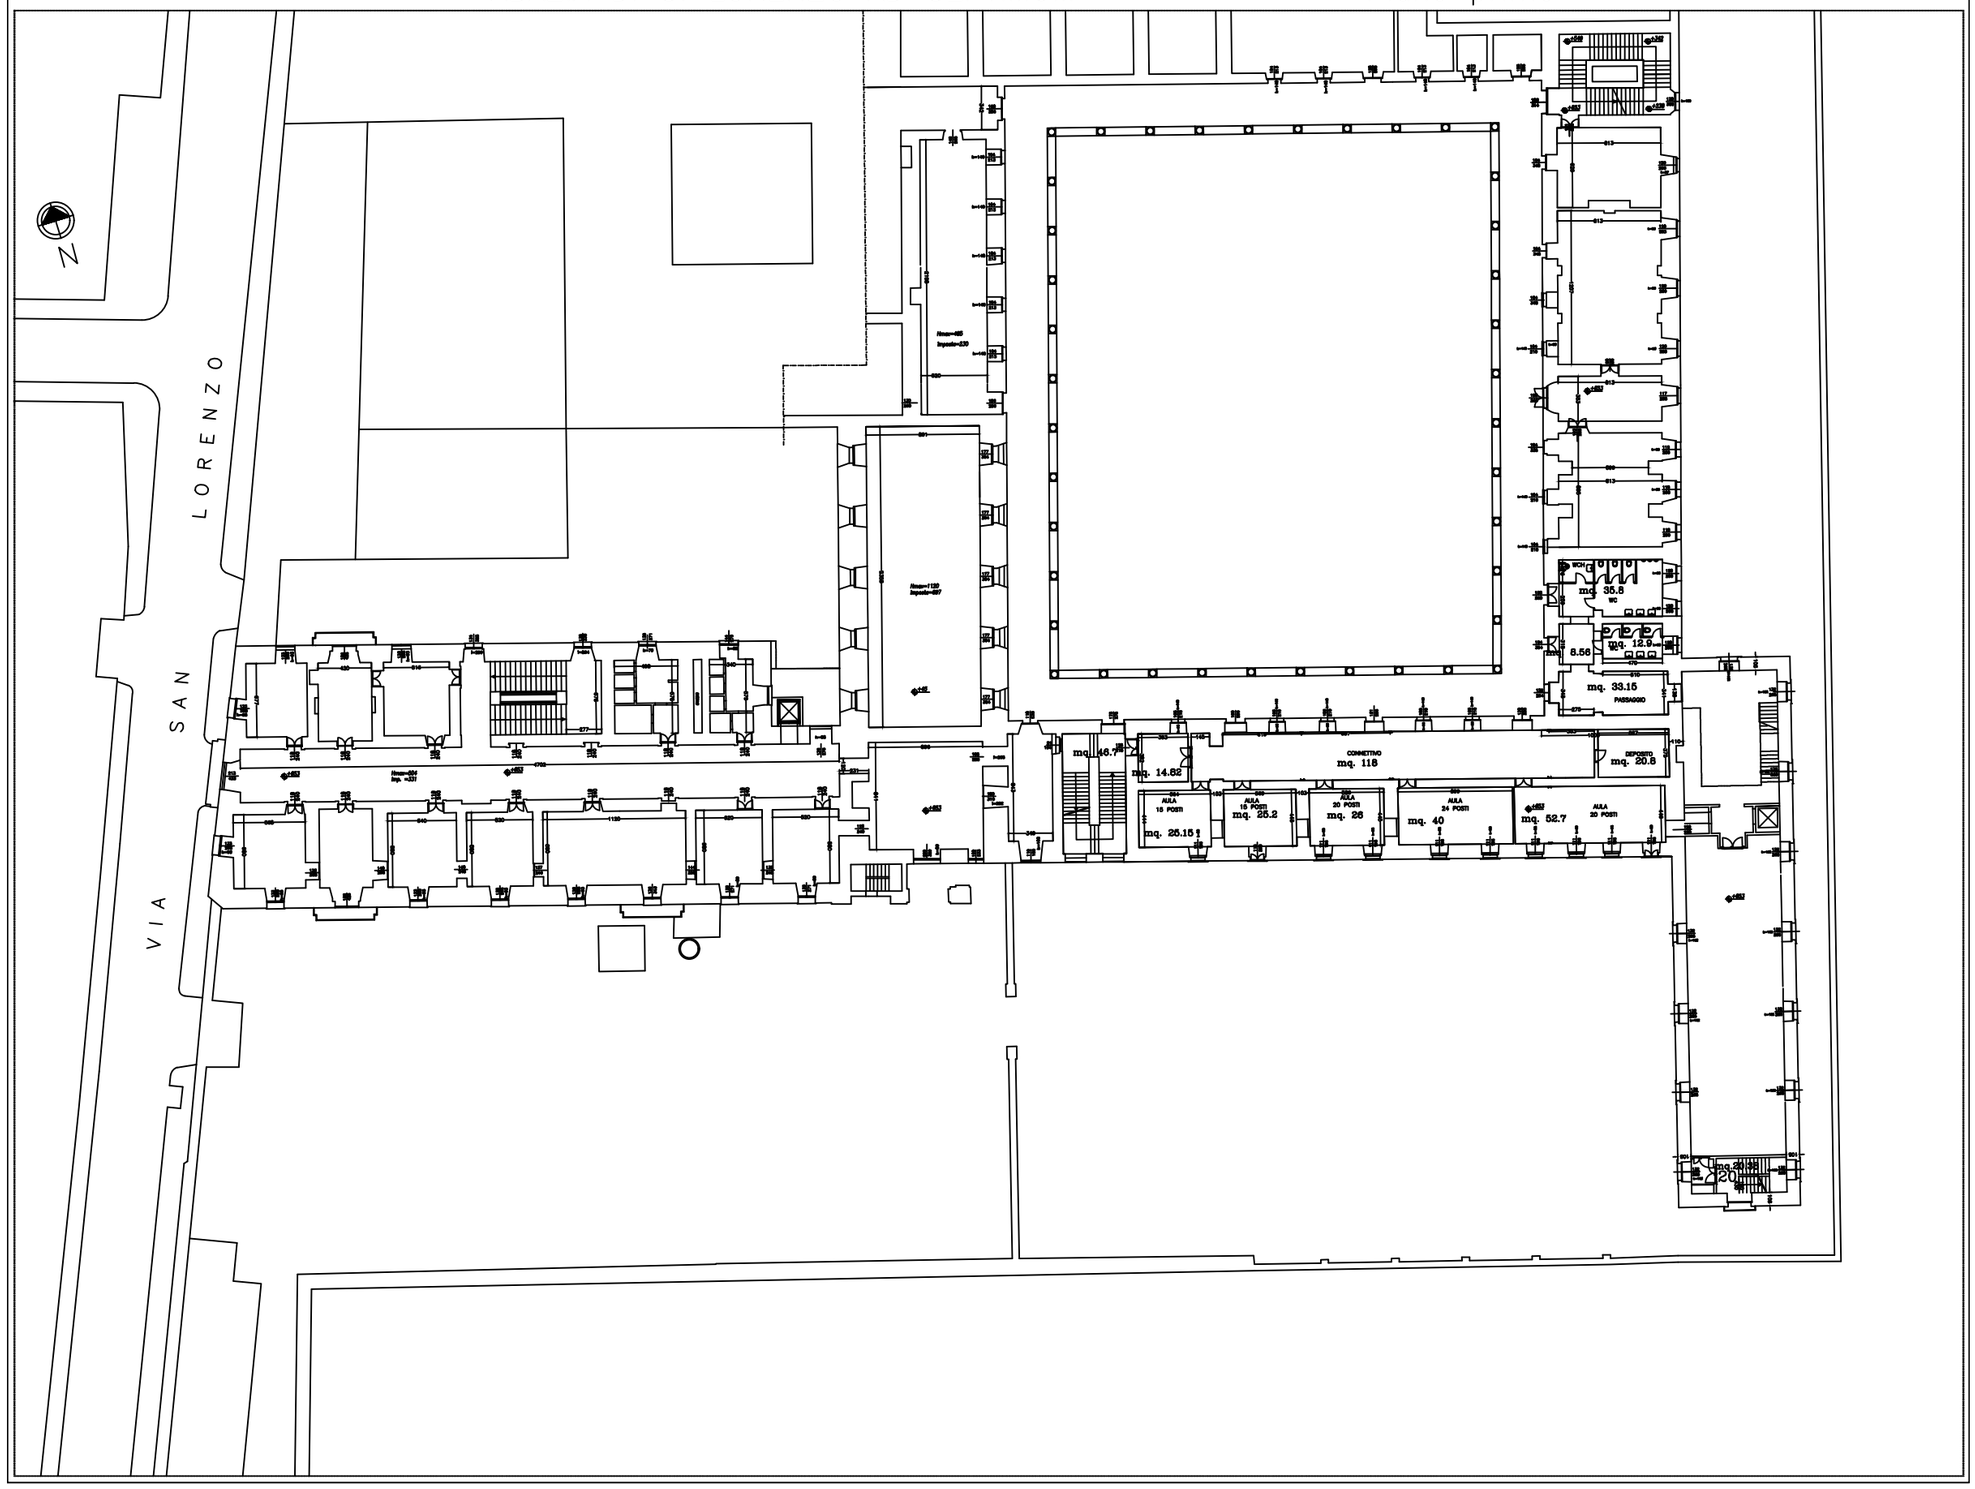

DIPARTIMENTO DI ARCHITETTURA